

# AC 206

**Scotsman**  
Ice Systems

IJsmachine met geïntegreerde bunker  
Maximale ijsproductie per dag 130 kg

Item #:

Project:

Quantity:



## PRODUCTKENMERKEN

- Produceert kristalheldere gourmet ijsblokjes.
- Roestvrijstalen exterieur
- Frontpaneel met luchtstroominlaat en -uitlaat (luchtcondensatie) voor inbouwmontage.
- Lucht in- en uitvoer aan de voorzijde (alleen luchtgekoelde uitvoering) voor inbouwmontage.
- Aan/uit schakelaar aan voorzijde eenvoudig toegankelijk.
- Onderhoudsindicatoren zichtbaar op het bedieningspaneel.
- Ergonomische toegang tot de opslagbunker dankzij de wegschuifbare deur met softclose systeem.



AC L 206  
Gourmet ijsblokje  
Large 39 g  
Ø 38 x H 41 mm



AC M 206  
Gourmet ijsblokje  
Medium 20 g  
Ø 30 x H 34 mm



AC S 206  
Gourmet ijsblokje  
Small 8 g  
Ø 21 x H 25 mm

## CONDENSATIE SYSTEEM

Luchtgekoeld  
Watergekoeld

## KOELMIDDEL

R452A

## SPANNING V/Hz/ph

230/50/1  
230/60/1

## INTERNE OPSLAGCAPACITEIT

50 kg

## CERTIFICATEN



## VOORWAARDEN WERKOMGEVING

	Minimum	Maximum
Luchttemperatuur	10	43
Watertemperatuur	5	38
Waterdruk	1 bar (14 psi)	5 bar (70 psi)
Elektrische spanning	-10%	+10%

BELANGRIJKE OPMERKING: modellen en specificaties kunnen zonder voorafgaande kennisgeving worden gewijzigd. Dit specificatieblad is alleen bedoeld voor commercieel gebruik. Raadpleeg onze servicehandleidingen voor technische documentatie.


[www.scotsman-ice.it](http://www.scotsman-ice.it)  
[www.scotsman-ice.com](http://www.scotsman-ice.com)  
[www.linevitaki-ice.gr](http://www.linevitaki-ice.gr)

IJsmachine met geïntegreerde bunker Maximale ijsproductie per dag 130 kg

# AC 206

IJsmachine met geïntegreerde bunker  
Maximale ijsproductie per dag 130 kg

Item #:
Project:
Aantal:

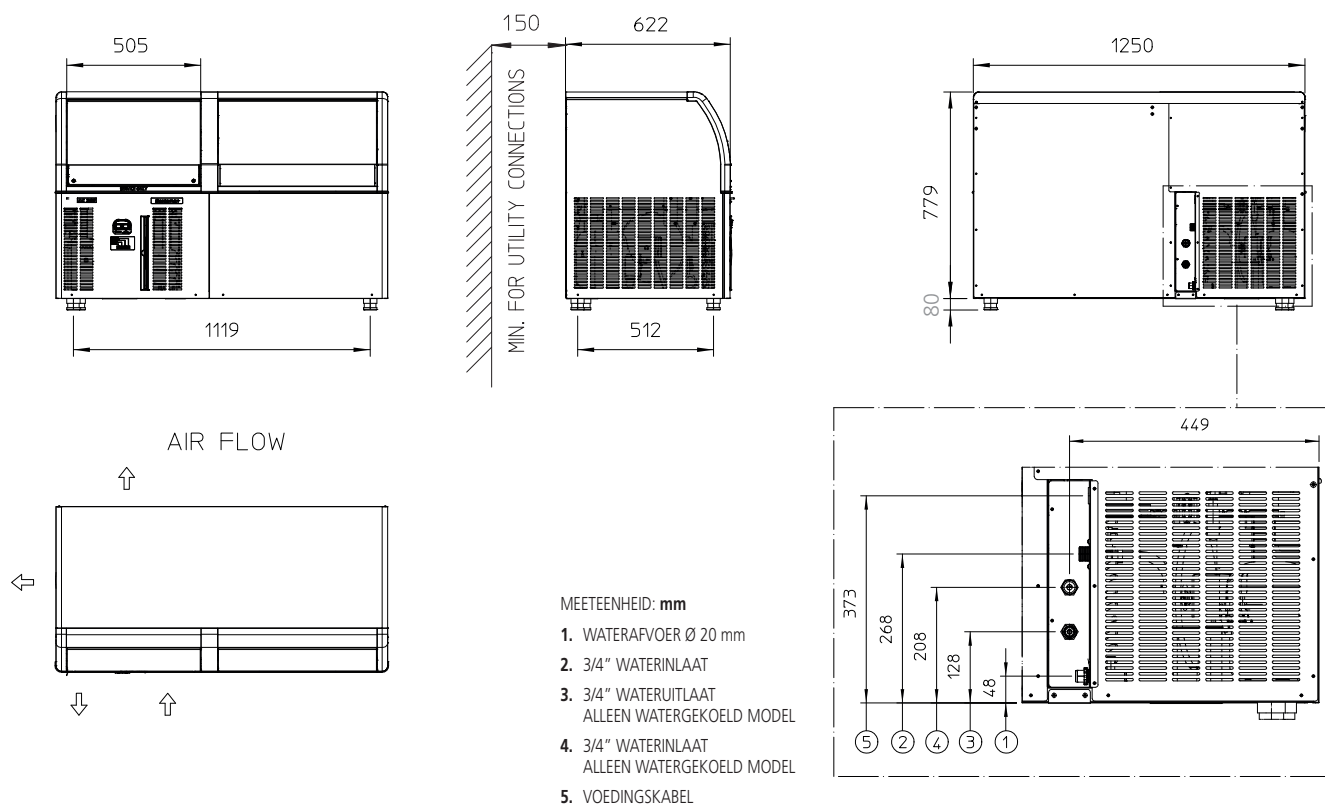

APPARAATGEGEVENS		TRANSPORTGEGEVENS	
Afmeting (B x D x H)	1250 x 622 x 859 mm	Verpakking (B x D x H)	1320 x 690 x 960 mm
Netto gewicht	82 kg	Bruto gewicht	95 kg

Model	Spanning	Ijsproductie in kg per 24 uur °C omgevingtemp. / °C watertemp.			Energieverbruik*		Waterverbruik*	Aansluitwaarde	Compressor	Circuitdraden	Max. ekeringsgrootte
		10°C/10°C	21°C/10°C	32°C/21°C	kWh/100 kg	kWh/24h					
ACL 206 AS	230/50/1	126	117	92	21.6	20.5	9.6	950	2100	3 x 1.5	16
ACL 206 WS	230/50/1	126	124	112	15.4	17.2	115.8	700	2100	3 x 1.5	16
ACM 206 AS	230/50/1	130	123	91	19.9	18.1	10.8	850	1770	3 x 1.5	10
ACM 206 WS	230/50/1	128	126	108	14.9	16.1	81.3	760	1770	3 x 1.5	10
ACS 206 AS	230/50/1	100	93	72	29.8	21.3	7.5	950	2100	3 x 1.5	16
ACS 206 WS	230/50/1	100	93	72	29.8	21.3	81.3	950	2100	3 x 1.5	16
ACM 206 AS	230/60/1	141	136	112	19.6	22.0	12.0	1000	2050	3 x 1.5	16
ACL 206 AS	230/60/1	130	122	100	22.0	22.0	14.0	950	2043	3 x 1.5	10

(\* Bij omgevingtemperatuur 32°C / watertemperatuur 21°C