

Maximale ijsproductie per dag 29 kg

Item #:
Project:
Quantity:

	<p><b>PRODUCTKENMERKEN</b></p> <ul style="list-style-type: none"> <li>• Produceert kristalheldere gourmet ijsblokjes.</li> <li>• Drukknopgestuurde distributie, de ijsblokjes vallen rechtstreeks in het glas, waardoor het risico op contactbesmetting wordt beperkt.</li> <li>• Roestvrijstalen exterieur.</li> <li>• Betrouwbare elektromechanische bediening.</li> <li>• Condensorluchtfilter toegankelijk vanaf de voorzijde, verwijderbaar en wasbaar (alleen uitvoering met luchtkoeling).</li> <li>• Het gepatenteerde WaterSense reinigingscontrolesysteem biedt maximale betrouwbaarheid door kalkaanslag tussen schoonmaakcycli te verminderen.</li> </ul>																	
 <p>DXG M 35 Gourmet ijsblokje Medium 20 g Ø 30 x H 34 mm</p>	<p><b>CONDENSATIE SYSTEEM</b></p> <p>Luchtgekoeld Watergekoeld</p>	<p><b>INTERNE OPSLAGCAPACITEIT</b></p> <p>11 kg</p>	<p><b>KOELMIDDEL</b></p> <p>R134a</p>															
<p><b>CERTIFICATEN</b></p> 	<p><b>SPANNING V/Hz/ph</b></p> <p>230/50/1 230/60/1</p>			<p><b>VOORWAARDEN WERKOMGEVING</b></p>														
	<table border="1"> <thead> <tr> <th></th> <th>Minimum</th> <th>Maximum</th> </tr> </thead> <tbody> <tr> <td>Luchttemperatuur</td> <td>10</td> <td>43</td> </tr> <tr> <td>Watertemperatuur</td> <td>5</td> <td>38</td> </tr> <tr> <td>Waterdruk</td> <td>1 bar (14 psi)</td> <td>5 bar (70 psi)</td> </tr> <tr> <td>Elektrische spanning</td> <td>-10%</td> <td>+10%</td> </tr> </tbody> </table>			Minimum	Maximum	Luchttemperatuur	10	43	Watertemperatuur	5	38	Waterdruk	1 bar (14 psi)	5 bar (70 psi)	Elektrische spanning	-10%	+10%	
		Minimum	Maximum															
	Luchttemperatuur	10	43															
Watertemperatuur	5	38																
Waterdruk	1 bar (14 psi)	5 bar (70 psi)																
Elektrische spanning	-10%	+10%																
<p>11</p>		<p>12</p>																
<p>13</p>		<p>14</p>																
<p>BELANGRIJKE OPMERKING: modellen en specificaties kunnen zonder voorafgaande kennisgeving worden gewijzigd. Dit specificatieblad is alleen bedoeld voor commercieel gebruik. Raadpleeg onze servicehandleidingen voor technische documentatie.</p>		<p><a href="http://www.scotsman-ice.it">www.scotsman-ice.it</a> <a href="http://www.scotsman-ice.com">www.scotsman-ice.com</a> <a href="http://www.scotsman-ijsmachines.nl">www.scotsman-ijsmachines.nl</a></p>																



Maximale ijsproductie per dag 29 kg

# DXG 35

Maximale ijsproductie per dag 29 kg

Maximale ijsproductie per dag 29 kg

Item #:
Project:
Aantal:

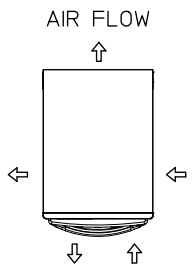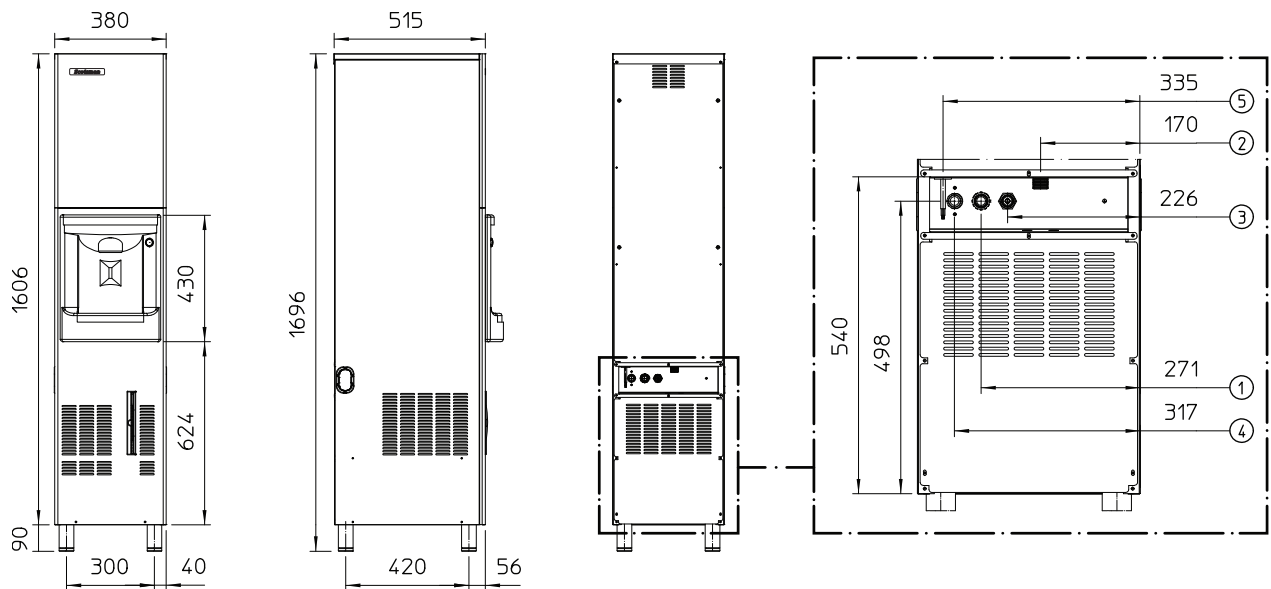

MEETEENHEID: mm

1. WATERAFVOER Ø 20 mm
2. 3/4" WATERINLAAT
3. 3/4" WATERUITLAAT  
ALLEEN WATERGEKOELD MODEL
4. 3/4" WATERINLAAT  
ALLEEN WATERGEKOELD MODEL
5. VOEDINGSKABEL

APPARAATGEGEVENS		TRANSPORTGEGEVENS	
Afmeting (B x D x H)	380 x 576 x 1696 mm	Verpakking (B x D x H)	660 x 470 x 1710 mm
Netto gewicht	51 kg	Bruto gewicht	60 kg

Model	Spanning	Ijsproductie in kg per 24 uur °C omgevingstemp. / °C watertemp.			Energieverbruik*		WATERVERBRUIK*	Aansluitwaarde	Compressor	Circuitdraden	Max. ekeringsgrootte
		10°C/10°C	21°C/10°C	32°C/21°C	kWh/100 kg	kWh/24h					
DXG M 35 WS	230/50/1	36	36	21	46.6	7.0	125.0	420	1200	3 x 1.5	10
DXG M 35 AS	230/50/1	29	27	15	46.6	7.0	2.7	400	790	3 x 1.5	10
DXG M 35 AS	230/60/1	29	27	15	73.0	11.0	3.5	560	1400	3 x 1.5	10
DXG M 35 WS	230/60/1	30	28	21	43.8	9.2	125.0	420	1400	3 x 1.5	10

(\* Bij omgevingstemperatuur 32°C / watertemperatuur 21°C)