

EC 206 *XSafe*

Scotsman
Ice Systems

IJsmachine met geïntegreerde bunker
Maximale ijsproductie per dag 130 kg

Item #:

Project:

Quantity:



PRODUCTKENMERKEN

- Produceert kristalheldere gourmet ijsblokjes.
- Roestvrijstalen exterieur.
- Lucht in- en uitvoer aan de voorzijde (alleen luchtgekoelde uitvoering) voor inbouwmontage.
- Condensorluchtfilter toegankelijk vanaf de voorzijde, verwijderbaar en wasbaar (alleen uitvoering met luchtkoeling).
- Aan/uit-schakelaar aan voorzijde. Service-indicator op bedieningspaneel.
- Ergonomische toegang tot de opslagbunker dankzij de wegschuifbare deur met softclose systeem.
- PWD - Progressive Water Discharge: pompt overtollig restwater op tot een afstand van 15 meter.
- Xsafe: natuurlijk hygiënesysteem, geïntegreerd in de ijsblokjesmachine en werkt automatisch 24/7 om het apparaat schoon en veilig te houden.



EC L 206
Gourmet ijsblokje
Large 39 g
Ø 38 x H 41 mm



EC M 206
Gourmet ijsblokje
Medium 20 g
Ø 30 x H 34 mm



EC S 206
Gourmet ijsblokje
Small 8 g
Ø 21 x H 25 mm

CONDENSATIE SYSTEEM

Luchtgekoeld
Watergekoeld

KOELMIDDEL

R404A
R452A

SPANNING V/Hz/ph

230/50/1
230/60/1

INTERNE OPSLAGCAPACITEIT

50 kg

CERTIFICATEN



VOORWAARDEN WERKOMGEVING

	Minimum	Maximum
Luchttemperatuur	10	43
Watertemperatuur	5	38
Waterdruk	1 bar (14 psi)	5 bar (70 psi)
Elektrische spanning	-10%	+10%

BELANGRIJKE OPMERKING: modellen en specificaties kunnen zonder voorafgaande kennisgeving worden gewijzigd. Dit specificatieblad is alleen bedoeld voor commercieel gebruik. Raadpleeg onze servicehandleidingen voor technische documentatie.

www.scotsman-ice.it
www.scotsman-ice.com
www.linevitaki-ice.gr


IJsmachine met geïntegreerde bunker Maximale ijsproductie per dag 130 kg

IJsmachine met geïntegreerde bunker Maximale ijsproductie per dag 130 kg

EC 206 XSafe

IJsmachine met geïntegreerde bunker
Maximale ijsproductie per dag 130 kg

Item #:
Project:
Aantal:

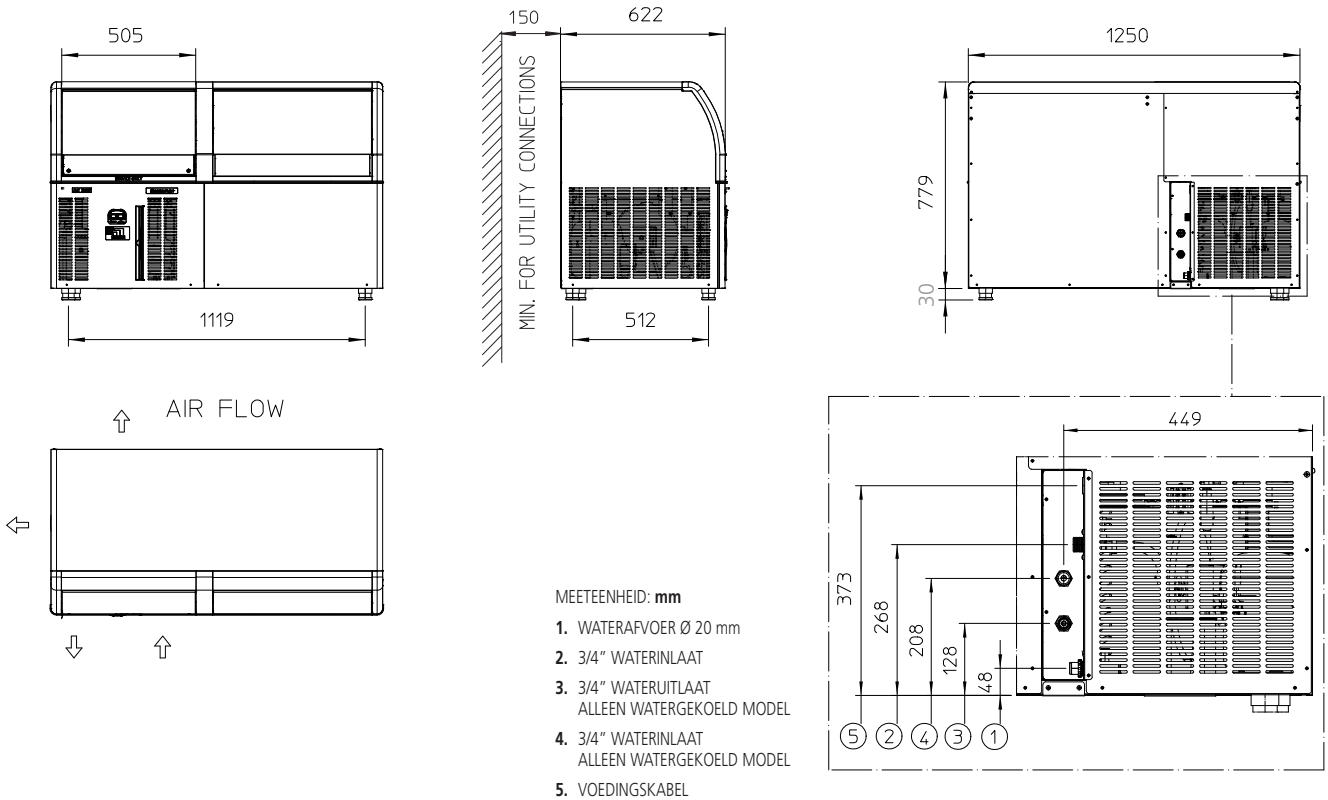

APPARAATGEGEVENS		TRANSPORTGEGEVENS	
Afmeting (B x D x H)	1250 x 622 x 809 mm	Verpakking (B x D x H)	1320 x 690 x 960 mm
Netto gewicht	84 kg	Bruto gewicht	97 kg

Model	Spanning	Ijsproductie in kg per 24 uur °C omgevingtemp. / °C watertemp.			Energieverbruik*		Waterverbruik*	Aansluitwaarde	Compressor	Circuitdraden	Max. ekeringsgrootte
		10°C/10°C kg	21°C/10°C kg	32°C/21°C kg	kWh/ 100 kg	kWh/ 24h	l/h	W	W	No. x Ømm²	A
ECL 206 AS	230/50/1	126	117	92	21.6	20.5	9.6	950	2100	3 x 1.5	16
ECM 206 AS	230/50/1	130	123	91	19.9	18.1	10.8	850	1770	3 x 1.5	16
ECM 206 WS	230/50/1	128	126	108	14.9	16.1	81.3	760	1770	3 x 1.5	16
ECS 206 AS	230/50/1	100	93	72	29.8	21.3	7.5	950	2100	3 x 1.5	16
ECM 206 AS	230/60/1	141	136	112	19.6	22.0	12.0	1000	2050	3 x 1.5	16

(*) Bij omgevingstemperatuur 32°C / watertemperatuur 21°C