

EC 206 ICE SHOT

Scotsman
Ice Systems

IJsmachine met geïntegreerde bunker
Maximale ijsproductie per dag 95 kg

Item #:
Project:
Aantal:



PRODUCTKENMERKEN

- Produceert kristalheldere gourmet ijsblokjes.
- Roestvrijstalen exterieur.
- Lucht in- en uitvoer aan de voorzijde (alleen luchtgekoelde uitvoering) voor inbouwmontage.
- Condensatorluchtfilter toegankelijk vanaf de voorzijde, verwijderbaar en wasbaar (alleen uitvoering met luchtkoeling).
- Aan/uit-schakelaar aan voorzijde. Service-indicator op bedieningspaneel.
- Ergonomische toegang tot de opslagbunker dankzij de wegschuifbare deur met softclose systeem.
- PWD - Progressive Water Discharge: pompt overtollig restwater op tot een afstand van 15 meter.



EC 206 ICE SHOT
Ice Shot 40 g
Ø 44 x H 46 mm



EC XL 206
Gourmet ijsblokje Extra Large
60 g
Ø 44 x H 46 mm

CONDENSATIE SYSTEEM

Luchtgekoeld

INTERNE OPSLAGCAPACITEIT

50 kg

KOELMIDDEL

R404A

VOORWAARDEN WERKOMGEVING

	Minimum	Maximum
Luchttemperatuur	10°C	43°C
Watertemperatuur	5°C	38°C
Waterdruk	1 bar (14 psi)	5 bar (70 psi)
Elektrische spanning	-10%	+10%

SPANNING V/Hz/ph

230/50/1

CERTIFICATEN:



BELANGRIJKE OPMERKING: modellen en specificaties kunnen zonder voorafgaande kennisgeving worden gewijzigd. Dit specificatieblad is alleen bedoeld voor commercieel gebruik. Raadpleeg onze servicehandleidingen voor technische documentatie.

Download onze gratis App Scotsman Ice
Apple store
Google play
Windows store




www.scotsman-ice.it

EC 206 ICE SHOT

Scotsman
Ice Systems

IJsmachine met geïntegreerde bunker
Maximale ijsproductie per dag 95 kg

Item #:
Project:
Aantal:

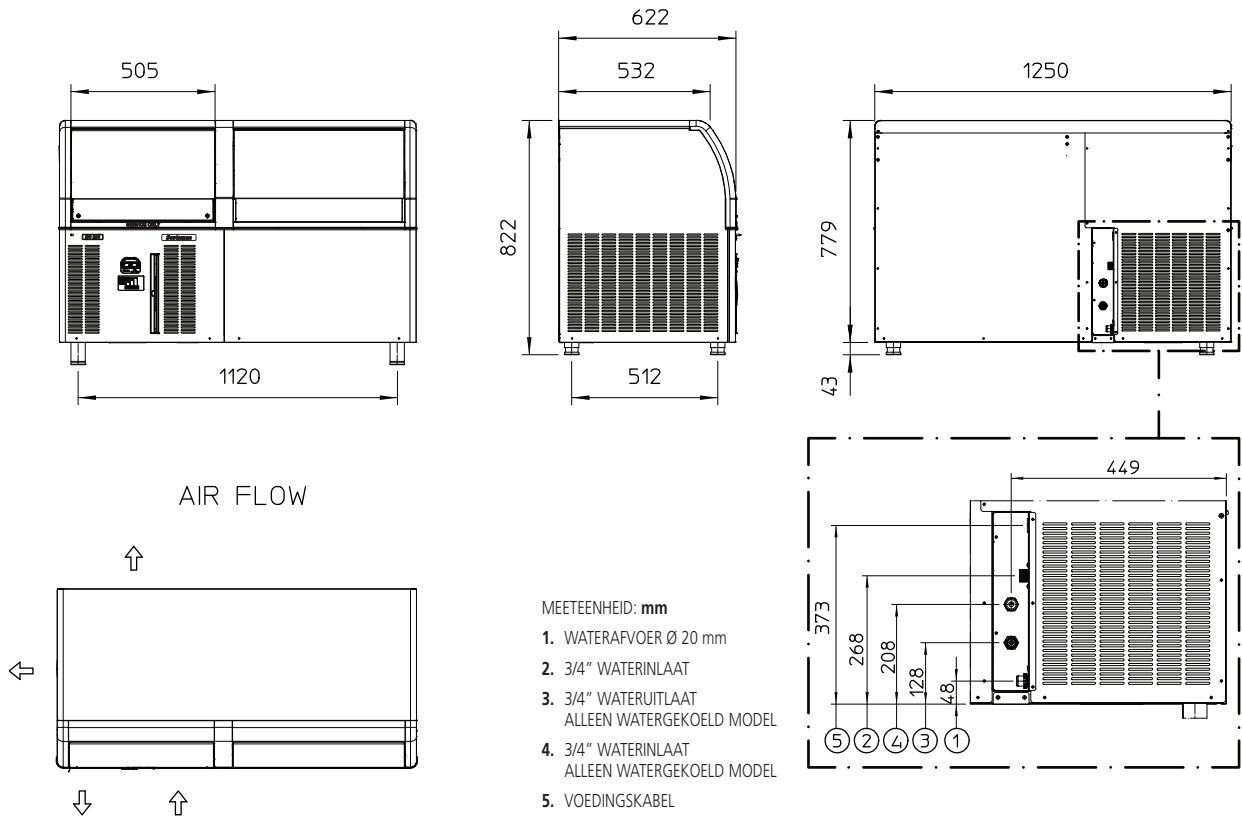

APPARAATGEGEVENS		Compressor		Circuitdraden		Max. zekeringsgrootte		
		Model	Spanning	Btu/h	W	Aantal	Ømm²	A
Afmeting (B x D x H)	1250 x 620 x 822 mm	EC 206 IS AS	230/50/1	7165	2100	3	1.5	16
Netto gewicht	85 kg	EC 206 IS AS	230/50/1	7165	2100	3	1.5	16
TRANSPORTGEGEVENS								
Verpakking (B x D x H)	1320 x 690 x 960 mm							
Bruto gewicht	98 kg							

			Ijsproductie in kg per 24 uur °C omgevingstemp. / °C watertemp.			Energieverbruik*		Waterverbruik*	Aansluitwaarde
Model	Condensatie	Spanning	10°C/10°C	21°C/10°C	32°C/21°C	kWh/100 kg	kWh/24h	l/h	W
EC 206 IS AS	Lucht	230/50/1	95	93	81	25.7	20.7	20.4	900
EC 206 IS AS	Lucht	230/50/1	88	87	75	26.9	20.2	12.5	900

(*) Bij omgevingstemperatuur 32°C / watertemperatuur 21°C