

EC 226 XSafe

Scotsman
Ice Systems

IJsmachine met geïntegreerde bunker
Maximale ijsproductie per dag 145 kg

Item #:

Project:

Quantity:



PRODUCTKENMERKEN

- Produceert kristalheldere gourmet ijsblokjes.
- Roestvrijstalen exterieur. Elektronische regeling met zelfdiagnosefunctie.
- Lucht in- en uitvoer aan de voorzijde (alleen luchtgekoelde uitvoering) voor inbouwmontage.
- Condensorluchtfilter toegankelijk vanaf de voorzijde, verwijderbaar en wasbaar (alleen uitvoering met luchtkoeling).
- Aan/uit-schakelaar aan voorzijde. Service-indicator op bedieningspaneel.
- Ergonomische toegang tot de opslagbunker dankzij de wegschuifbare deur met softclose systeem.
- PWD - Progressive Water Discharge: pompt overtollig restwater op tot een afstand van 15 meter.
- Xsafe: natuurlijk hygiënesysteem, geïntegreerd in de ijsblokjesmachine en werkt automatisch 24/7 om het apparaat schoon en veilig te houden.



EC L 226
Gourmet ijsblokje
Large 39 g
Ø 38 x H 41 mm



EC M 226
Gourmet ijsblokje
Medium 20 g
Ø 30 x H 34 mm



EC S 226
Gourmet ijsblokje
Small 8 g
Ø 21 x H 25 mm

CONDENSATIE SYSTEEM

Luchtgekoeld
Watergekoeld

KOELMIDDEL

R404A
R452A

SPANNING V/Hz/ph

230/50/1
230/60/1

INTERNE OPSLAGCAPACITEIT

70 kg

CERTIFICATEN



VOORWAARDEN WERKOMGEVING

	Minimum	Maximum
Luchttemperatuur	10	43
Watertemperatuur	5	38
Waterdruk	1 bar (14 psi)	5 bar (70 psi)
Elektrische spanning	-10%	+10%

BELANGRIJKE OPMERKING: modellen en specificaties kunnen zonder voorafgaande kennisgeving worden gewijzigd. Dit specificatieblad is alleen bedoeld voor commercieel gebruik. Raadpleeg onze servicehandleidingen voor technische documentatie.

www.scotsman-ice.it
www.scotsman-ice.com
www.linevitaki-ice.gr





IJsmachine met geïntegreerde bunker Maximale ijsproductie per dag 145 kg

IJsmachine met geïntegreerde bunker Maximale ijsproductie per dag 145 kg

EC 226 XSafe


Item #:
Project:
Aantal:

IJsmachine met geïntegreerde bunker
Maximale ijsproductie per dag 145 kg

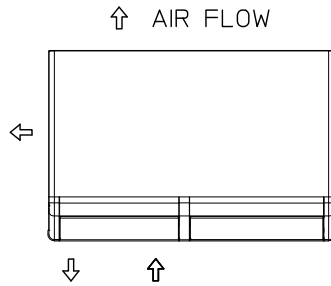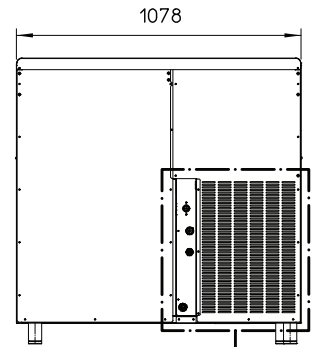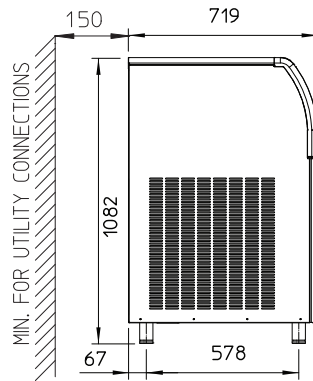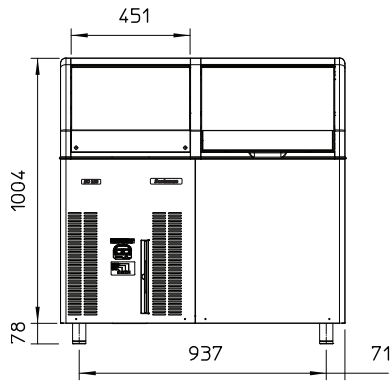

MEETEENHEID: mm

1. WATERAFVOER Ø 20 mm
2. 3/4" WATERINLAAT
3. 3/4" WATERUITLAAT ALLEEN WATERGEKOELD MODEL
4. 3/4" WATERINLAAT ALLEEN WATERGEKOELD MODEL
5. VOEDINGSKABEL

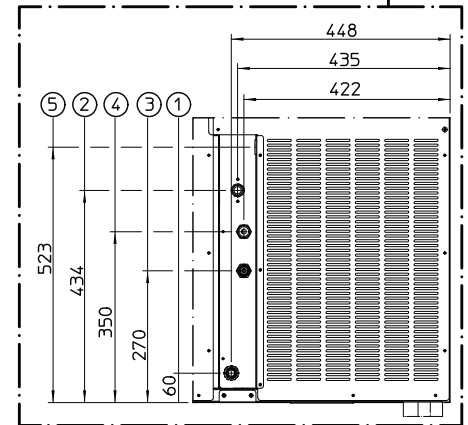

APPARAATGEGEVENS		TRANSPORTGEGEVENS	
Afmeting (B x D x H)	1078 x 719 x 1082 mm	Verpakking (B x D x H)	1150 x 780 x 1160 mm
Netto gewicht	98 kg	Bruto gewicht	112 kg

Model	Spanning	Ijsproductie in kg per 24 uur °C omgevingtemp. / °C watertemp.			Energieverbruik*		W	W	Aansluitwaarde	Compressor	Circuitdraden No. x Ømm²	Max. eikeringsgrootte A
		10°C/10°C kg	21°C/10°C kg	32°C/21°C kg	kWh/ 100 kg	kWh/ 24h						
ECL 226 AS	230/50/1	134	128	101	23.6	23.7	11.3	1150	2650	3 x 1.5	16	
ECL 226 WS	230/50/1	150	130	100	15.0	19.5	141.7	800	2650	3 x 1.5	16	
ECM 226 AS	230/50/1	145	142	110	22.0	24.2	13.8	1150	2650	3 x 1.5	16	
ECM 226 WS	230/50/1	150	147	130	14.8	19.2	139.2	800	2650	3 x 1.5	16	
ECS 226 AS	230/50/1	155	152	100	25.6	25.6	17.0	1500	2571	3 x 1.5	10	
ECM 226 AS	230/60/1	145	142	110	25.6	28.1	15.8	1150	3100	3 x 1.5	16	

(*) Bij omgevingstemperatuur 32°C / watertemperatuur 21°C