


# MF 47 EcoX

**Scotsman**  
Ice Systems

Modulaire ijsmachine  
Maximale ijsproductie per dag 300 kg

Item #:
Project:
Quantity:

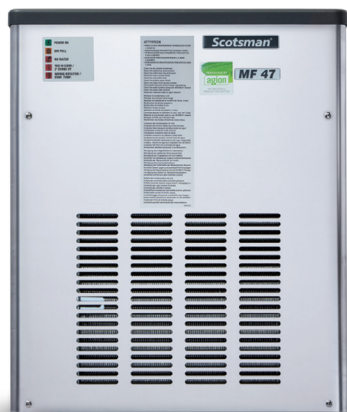

## PRODUCTKENMERKEN

- Hermetische compressor. Condensor met lucht, water of externe condensor.
- Icebreker met speciale legering die de vorming van zeer droog ijs mogelijk maakt (tot 85%).
- Dubbele bescherming; elektronische rotatiesensor en aandrijfkoppeling op de motor en tandwieloverbrenging.
- Laagwater sensorbeveiliging op koel- en motorsysteem. Optische ijsniveausensor voor uitschakelen van de machine.
- Roestvrijstalen zijpanelen met afgeronde hoeken en scotch-brite afwerking voor eenvoudige reiniging.
- Zijpanelen zijn aan alle vier zijden verwijderbaar om onderhoud en service te vergemakkelijken.
- PS kunststof deksel
- Gereduceerde hoogte voor eenvoudige installatie.



MF 47  
Schilferijs extra droog  
Restwatergehalte 15%

## CONDENSATIE SYSTEEM

Luchtgekoeld

## KOELMIDDEL

R290

## SPANNING V/Hz/ph

230/50/1

## AANBEVOLEN OPSLAGBUNKERS

MF 47

CBT22EFCD	<b>SB193</b>	129
CBT22EFCD	<b>SB322</b>	168
CBT30EFS	<b>SB393</b>	181
CBT30EFS	<b>SB530</b>	243
CBT42EFS	<b>SB550</b>	252
CBT48FMCD	<b>SB948</b>	406
CBT52FMCD	<b>SB1025</b>	478
●	<b>UBH1100</b>	553
●	<b>SIS300</b>	137 + 73
●	<b>SIS700</b>	318 + 73

### LEGENDA:

- ✓ : Perfecte combinatie ijsmachine en voorraadbunker
- : Uitsparing voor ijsuitgifte nodig bij installatie
- CBTxxxxxx : heeft additionele opslagbunker nodig

## CERTIFICATEN



## VOORWAARDEN WERKOMGEVING

	Minimum	Maximum
Luchttemperatuur	10	43
Watertemperatuur	5	38
Waterdruk	1 bar (14 psi)	5 bar (70 psi)
Elektrische spanning	-10	+10

BELANGRIJKE OPMERKING: modellen en specificaties kunnen zonder voorafgaande kennisgeving worden gewijzigd. Dit specificatieblad is alleen bedoeld voor commercieel gebruik. Raadpleeg onze servicehandleidingen voor technische documentatie.

Download onze gratis App Scotsman Ice  
Apple store  
Google play  
Windows store

DOWNLOAD


[www.scotsman-ice.it](http://www.scotsman-ice.it)  
[www.scotsman-ice.com](http://www.scotsman-ice.com)  
[www.linevitaki-ice.gr](http://www.linevitaki-ice.gr)

Modulaire ijsmachine Maximale ijsproductie per dag 300 kg

## Modulaire ijsmachine Maximale ijsproductie per dag 300 kg

Item #:
Project:
Aantal:

Modulaire ijsmachine Maximale ijsproductie per dag 300 kg

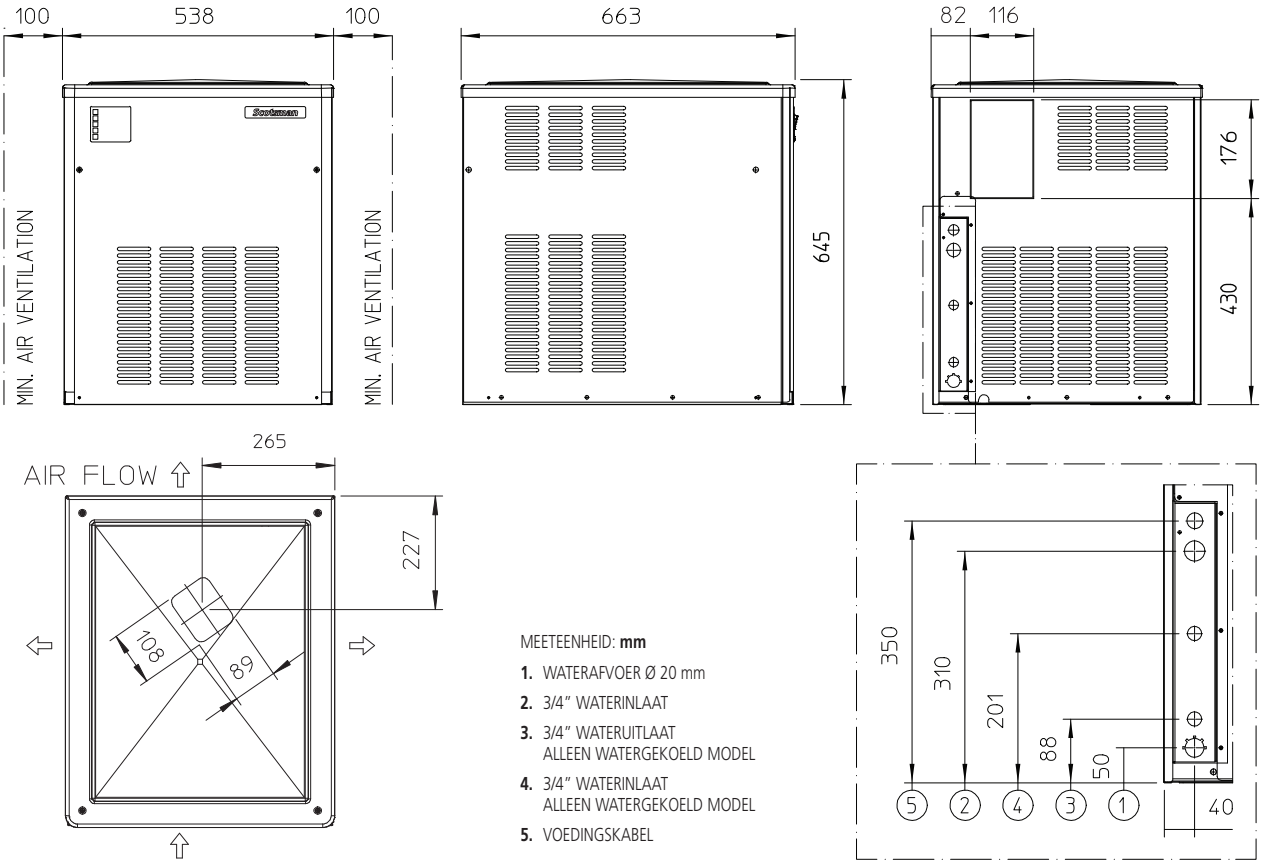

APPARAATGEGEVENS		TRANSPORTGEGEVENS	
Afmeting (B x D x H)	538 x 663 x 645 mm	Verpakking (B x D x H)	610 x 760 x 820 mm
Netto gewicht	78 kg	Bruto gewicht	87 kg

Model	Spanning	Ijsproductie in kg per 24 uur °C omgevingtemp. / °C watertemp.			Energieverbruik*		Waterverbruik*	Aansluitwaarde	Compressor	Circuitdraden	Max. ekeringsgrootte
		10°C/10°C	21°C/10°C	32°C/21°C	kWh/100 kg	kWh/24h					
MF 47 AS	230/50/1	300	265	200	11.4	22.7	8.3	1000	830	3 x 1.5	16

(\*) Bij omgevingstemperatuur 32°C / watertemperatuur 21°C