

MXG 327

EXTREME

EcoX

Scotsman
Ice Systems

Modulaire ijsmachine
Maximale ijsproductie per dag 152 kg

Item #:
Project:
Aantal:



PRODUCTKENMERKEN

- Produceert kristalheldere gourmet ijsblokjes.
- Gestandaardiseerde afmetingen in overeenstemming met de internationale norm "Imperial".
- Agion: de technologie die 24/7 bescherming biedt tegen bacteriegroei en onaangename geurtjes.
- Elektronische regeling: omgevings- en watertemperaturen kunnen gedurende het jaar veranderen, maar uw machine zal constante kwaliteit ijs blijven produceren.
- LED-indicatielampjes: houdt de werking van de ijsmachine onder constant toezicht.
- CondensatorluchtfILTER toegankelijk via voorzijde: een doe-het-zelfreiniging die tijd en geld bespaart en de ijsmachine een langere levensduur geeft.
- Clean alert: automatische waarschuwing wanneer het filter moet worden gereinigd.



MXG M 327
Gourmet ijsblokjes
Medium 20 g
Ø 30 x H 34 mm

CONDENSATIE SYSTEEM

Luchtgekoeld

KOELMIDDEL

R290

SPANNING V/Hz/ph

230/50/1

AANBEVOLEN OPSLAGBUNKERS

Model	Opslagbunker	kg
MXG 327	✓ SB193	129
	✓ SB322	168

LEGENDA:

- ✓ : Perfecte combinatie ijsmachine en voorraadbunker
- : Uitsparing voor ijsuitgifte nodig bij installatie
- CBTxxxxxxx : heeft additionele opslagbunker nodig

CERTIFICATEN:



VOORWAARDEN WERKOMGEVING

	Minimum	Maximum
Luchttemperatuur	10°C	43°C
Watertemperatuur	5°C	38°C
Waterdruk	1 bar (14 psi)	5 bar (70 psi)
Elektrische spanning	-10%	+10%

BELANGRIJKE OPMERKING: modellen en specificaties kunnen zonder voorafgaande kennisgeving worden gewijzigd. Dit specificatieblad is alleen bedoeld voor commercieel gebruik. Raadpleeg onze servicehandleidingen voor technische documentatie.

Download onze gratis App Scotsman Ice
Apple store
Google play
Windows store



www.scotsman-ice.it

MXG 327

EXTREME

EcoX


Scotsman
Ice Systems

Modulaire ijsmachine
Maximale ijsproductie per dag 152 kg

Item #:

Project:

Aantal:

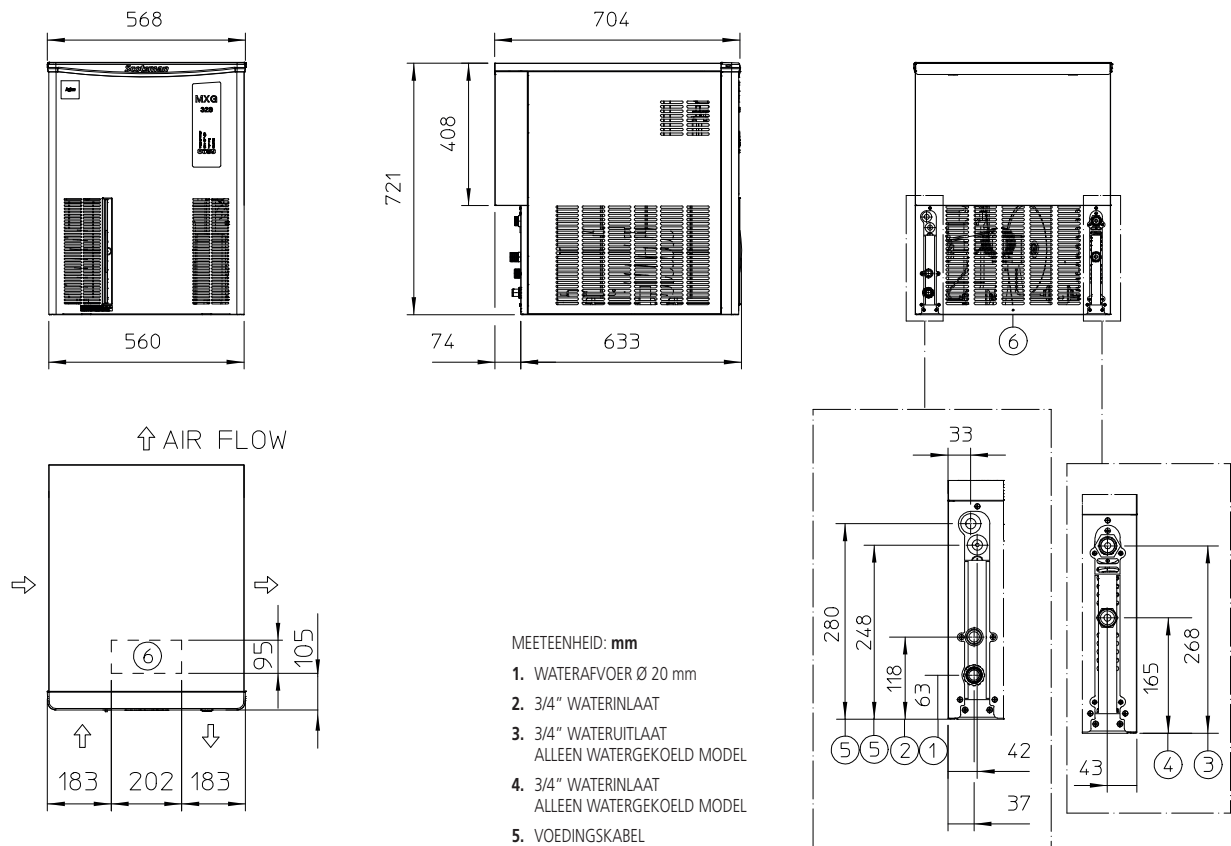

APPARAATGEGEVENS	Compressor		Circuitdraden		Max. zekeringsgrootte		
	Model	Spanning	Btu/h	W	No.	Ømm ²	A
Afmeting (B x D x H)	568 x 704 x 721 mm						
Netto gewicht	66 kg						
TRANSPORTGEGEVENS							
Verpakking (B x D x H)	630 x 770 x 910 mm						
Bruto gewicht	77 kg						

Model	Condensatie	Spanning	Ijsproductie in kg per 24 uur °C omgevingtemp. / °C watertemp.			Energieverbruik*		Waterverbruik*	Aansluitwaarde
			10°C/10°C	21°C/10°C	32°C/21°C	kWh/100 kg	kWh/24h	l/h	W
MXG M 327 AS	Lucht	230/50/1	152	149	112	18.9	21.2	20.0	1150

(*) Bij omgevingstemperatuur 32°C / watertemperatuur 21°C