

NU 220

EASY

Scotsman
Ice Systems

IJsmachine met geïntegreerde bunker
Maximale ijsproductie per dag 109 kg

Item #:

Project:

Quantity:



PRODUCTKENMERKEN

- In- en uitgaande luchtstroom aan voorzijde: apparaat kan direct tegen muur worden geplaatst.
- Roestvrijstalen exterieur
- Hoogwaardige uitstraling.
- Condensluchtfilter toegankelijk via voorzijde: een doe-het-zelfreiniging die tijd en geld bespaart en de ijsmachine een langere levensduur geeft.
- Ergonomische toegang tot ijs dankzij wegschuivende deur: one touch deurlift maakt het leven van de barman aanzienlijk eenvoudiger.
- Met één druk op de knop reinigen: verlaagt de arbeidskosten, bespaart tijd en vereenvoudigt het reinigingsproces.
- Indicatielampje op bedieningspaneel voor routine onderhoud.
- Ingebouwde opslagbunker: biedt een eenvoudige oplossing voor onderbouwinstallatie.



NU 220
Klassiek ijsblokje
Dice 10 g
W 22 x D 22 x H 22 mm



NU H 220
Klassiek ijsblokje
Half Dice 6 g
W 10 x D 22 x H 28 mm



NU L 220
Klassiek ijsblokje
Large Dice 15 g
W 28 x D 22 x H 28 mm

CONDENSATIE SYSTEEM

Luchtgekoeld
Watergekoeld

KOELMIDDEL

R404A
R452A

SPANNING V/Hz/ph

230/50/1

INTERNE OPSLAGCAPACITEIT

37 kg

CERTIFICATEN



VOORWAARDEN WERKOMGEVING

	Minimum	Maximum
Luchttemperatuur	10	40
Watertemperatuur	5	35
Waterdruk	1 bar (14 psi)	5 bar (70 psi)
Elektrische spanning	-10%	+10%

BELANGRIJKE OPMERKING: modellen en specificaties kunnen zonder voorafgaande kennisgeving worden gewijzigd. Dit specificatieblad is alleen bedoeld voor commercieel gebruik. Raadpleeg onze servicehandleidingen voor technische documentatie.

Download onze gratis App **Scotsman Ice**
Apple store
Google play
Windows store

DOWNLOAD

www.scotsman-ice.it
www.scotsman-ice.com
www.linevitaki-ice.gr

IJsmachine met geïntegreerde bunker Maximale ijsproductie per dag 109 kg

IJsmachine met geïntegreerde bunker Maximale ijsproductie per dag 109 kg


NU 220



Scotsman
Ice Systems

Item #:
Project:
Aantal:

IJsmachine met geïntegreerde bunker
Maximale ijsproductie per dag 109 kg

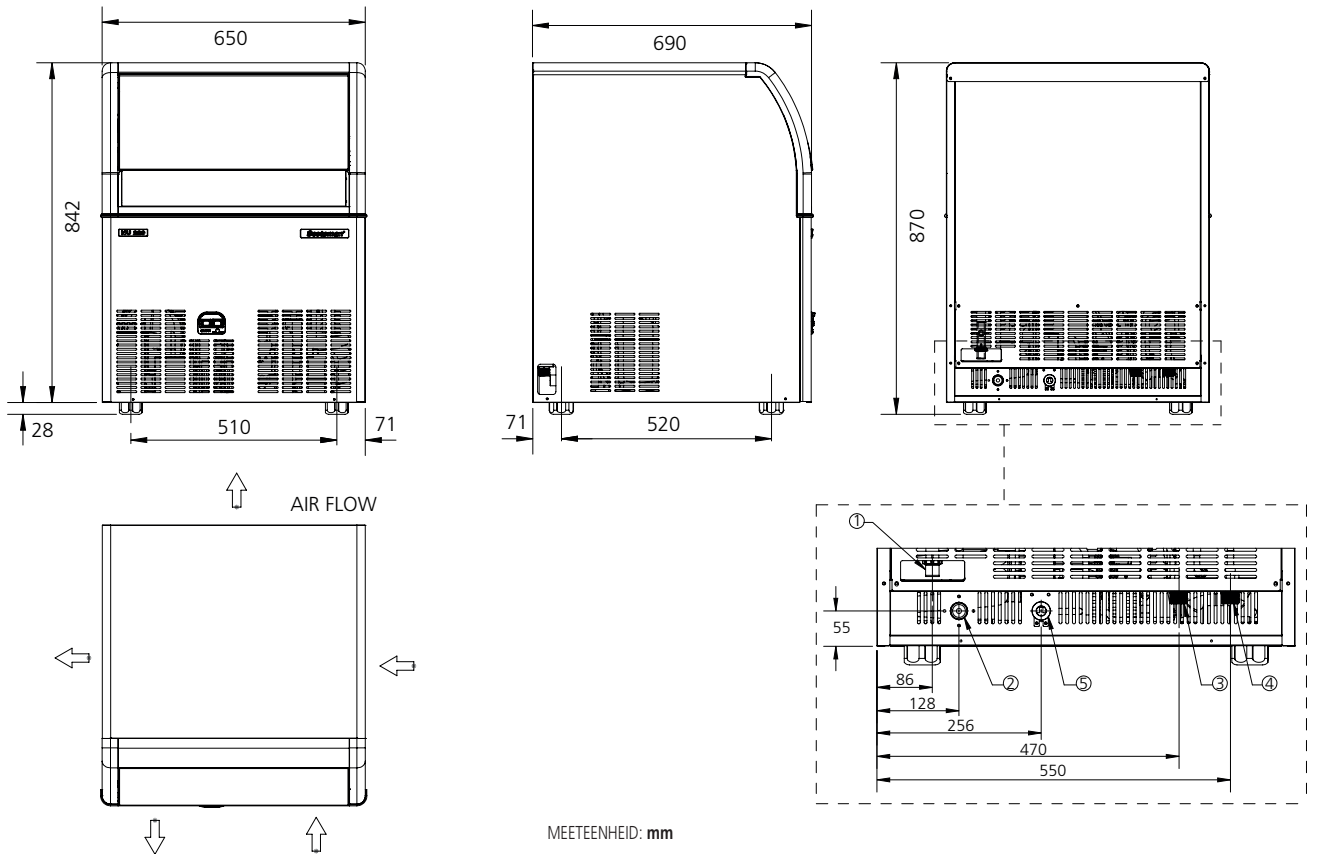

APPARAATGEGEVENS		TRANSPORTGEGEVENS	
Afmeting (B x D x H)	650 x 690 x 870 mm	Verpakking (B x D x H)	715 x 770 x 1015 mm
Netto gewicht	65 kg	Bruto gewicht	70 kg

Model	Spanning	Ijsproductie in kg per 24 uur °C omgevingtemp. / °C watertemp.			Energieverbruik*		Waterverbruik*	Aansluitwaarde	Compressor	Circuitdraden	Max. ekeringsgrootte
		10°C/10°C	21°C/10°C	32°C/21°C	kWh/100 kg	kWh/24h					
NU 220 AS	230/50/1	109	100	70	19.8	13.9	4.8	600	1266	3 x 1.5	10
NU 220 WS	230/50/1	109	100	85	12.1	10.3	68.7	600	1266	3 x 1.5	10
NUH 220 AS	230/50/1	104	98	65	19.8	12.9	4.5	600	1266	3 x 1.5	10
NUH 220 WS	230/50/1	104	98	85	12.1	10.2	68.7	600	1266	3 x 1.5	10
NUL 220 AS	230/50/1	105	95	70	19.8	13.9	4.8	600	1266	3 x 1.5	10
NUL 220 WS	230/50/1	105	95	80	12.1	9.7	64.7	600	1266	3 x 1.5	10

(* Bij omgevingstemperatuur 32°C / watertemperatuur 21°C