

NU 300

EASY

Scotsman
Ice Systems

IJsmachine met geïntegreerde bunker
Maximale ijsproductie per dag 142 kg

Item #:

Project:

Quantity:



PRODUCTKENMERKEN

- In- en uitgaande luchtstroom aan voorzijde: apparaat kan direct tegen muur worden geplaatst.
- Roestvrijstalen exterieur
- Hoogwaardige uitstraling.
- CondensorluchtfILTER toegankelijk via voorzijde: een doe-het-zelfreiniging die tijd en geld bespaart en de ijsmachine een langere levensduur geeft.
- Ergonomische toegang tot ijs dankzij wegschuivende deur: one touch deurlift maakt het leven van de barman aanzienlijk eenvoudiger.
- Met één druk op de knop reinigen: verlaagt de arbeidskosten, bespaart tijd en vereenvoudigt het reinigingsproces.
- Indicatielampje op bedieningspaneel voor routine onderhoud.
- Ingebouwde opslagbunker: biedt een eenvoudige oplossing voor onderbouwinstallatie.



NU 300
Klassiek ijsblokje
Dice 10 g
W 22 x D 22 x H 22 mm



NU H 300
Klassiek ijsblokje
Half Dice 6 g
W 10 x D 22 x H 28 mm



NU L 300
Klassiek ijsblokje
Large Dice 15 g
W 28 x D 22 x H 28 mm

CONDENSATIE SYSTEEM

Luchtgekoeld
Watergekoeld

KOELMIDDEL

R404A
R452A

SPANNING V/Hz/ph

230/50/1

INTERNE OPSLAGCAPACITEIT

37 kg

CERTIFICATEN



VOORWAARDEN WERKOMGEVING

	Minimum	Maximum
Luchttemperatuur	10	40
Watertemperatuur	5	35
Waterdruk	1 bar (14 psi)	5 bar (70 psi)
Elektrische spanning	-10%	+10%

BELANGRIJKE OPMERKING: modellen en specificaties kunnen zonder voorafgaande kennisgeving worden gewijzigd. Dit specificatieblad is alleen bedoeld voor commercieel gebruik. Raadpleeg onze servicehandleidingen voor technische documentatie.

www.scotsman-ice.it
www.scotsman-ice.com
www.linevitaki-ice.gr

IJsmachine met geïntegreerde bunker Maximale ijsproductie per dag 142 kg

IJsmachine met geïntegreerde bunker Maximale ijsproductie per dag 142 kg

NU 300

EASY


Scotsman
Ice Systems

Item #:

Project:

Aantal:

IJsmachine met geïntegreerde bunker
Maximale ijsproductie per dag 142 kg

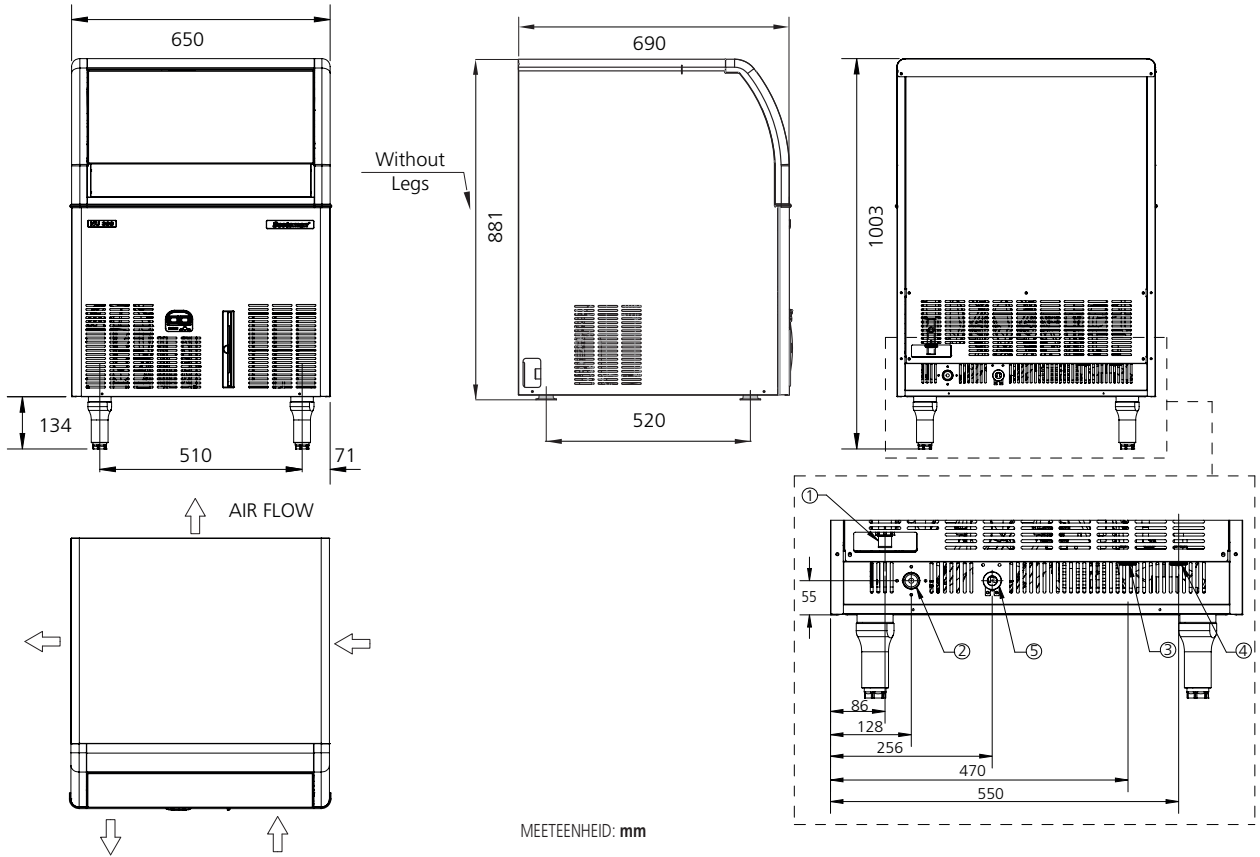

APPARAATGEGEVENS				TRANSPORTGEGEVENS							
Afmeting (B x D x H)		650 x 690 x 1003 mm		Verpakking (B x D x H)		730 x 770 x 1050 mm					
Netto gewicht		65 kg		Bruto gewicht		77 kg					
Model	Spanning	Ijsproductie in kg per 24 uur °C omgevingtemp. / °C watertemp.			Energieverbruik*		Waterverbruik*	Aansluitwaarde	Compressor	Circuitdraden	Max. ekeringsgrootte
		10°C/10°C	21°C/10°C	32°C/21°C	kWh/100 kg	kWh/24h	l/h	W	W	No. x Ømm²	A
NU 300 AS	230/50/1	142	135	100	17.6	17.6	6.2	950	1767	3 x 1.5	16
NU 300 WS	230/50/1	135	130	115	12.1	13.9	89.8	950	1767	3 x 1.5	16
NUH 300 AS	230/50/1	128	121	92	17.6	16.2	5.7	950	1767	3 x 1.5	16
NUH 300 WS	230/50/1	130	130	115	12.1	13.9	89.8	950	1767	3 x 1.5	16
NUL 300 AS	230/50/1	142	130	93	17.6	16.4	5.8	950	1767	3 x 1.5	16
NUL 300 WS	230/50/1	142	130	100	12.1	12.1	78.1	950	1767	3 x 1.5	16

(* Bij omgevingtemperatuur 32°C / watertemperatuur 21°C