

Modulaire ijsmachine Maximale ijsproductie per dag 190 kg

Item #:

Project:

Quantity:



PRODUCTKENMERKEN

- Verticaal verdampersysteem
- T304 roestvrij staal.
- Waarschuwinglampjes.
- Stapelbare machines (stapelkit beschikbaar als optie).
- Met één druk op de knop reinigen: verlaagt de arbeidskosten, bespaart tijd en vereenvoudigt het reinigingsproces.
- Direct toegang via de voorzijde tot de verdamper voor doe-het-zelfreiniging die tijd en geld bespaart en de ijsmachine een langere levensduur geeft.
- Vereist een afzonderlijke bunker om het geproduceerde ijs op te slaan.
- Warmteafvoer aan de bovenzijde: ruimtebesparend, geen extra ruimte aan de zijkanten nodig.

CONDENSATIE SYSTEEM

Luchtgekoeld

KOELMIDDEL

R290

SPANNING V/Hz/ph

230/50/1

AANBEVOLEN OPSLAGBUNKERS

NW 307

✓	SB193	129
✓	SB322	168
CBT30EMCD	SB393	181
CBT30EMCD	SB530	243

LEGENDA:

- ✓ : Perfecte combinatie ijsmachine en voorraadbunker
- : Uitsparing voor ijsuitgifte nodig bij installatie
- CBTxxxxxxx : heeft additionele opslagbunker nodig



NW 307
Klassiek ijsblokje
Dice 10 g
W 22 x D 22 x H 22 mm



NW H 307
Klassiek ijsblokje
Half Dice 6 g
W 10 x D 22 x H 28 mm

CERTIFICATEN



VOORWAARDEN WERKOMGEVING

	Minimum	Maximum
Luchttemperatuur	10	40
Watertemperatuur	5	35
Waterdruk	1 bar (14 psi)	5 bar (70 psi)
Elektrische spanning	-10%	+10%

BELANGRIJKE OPMERKING: modellen en specificaties kunnen zonder voorafgaande kennisgeving worden gewijzigd. Dit specificatieblad is alleen bedoeld voor commercieel gebruik. Raadpleeg onze servicehandleidingen voor technische documentatie.

www.scotsman-ice.it
www.scotsman-ice.com
www.linevitaki-ice.gr

Modulaire ijsmachine Maximale ijsproductie per dag 190 kg

NW 307




Scotsman
Ice Systems

Modulaire ijsmachine
Maximale ijsproductie per dag 190 kg

Item #:
Project:
Aantal:

Modulaire ijsmachine Maximale ijsproductie per dag 190 kg

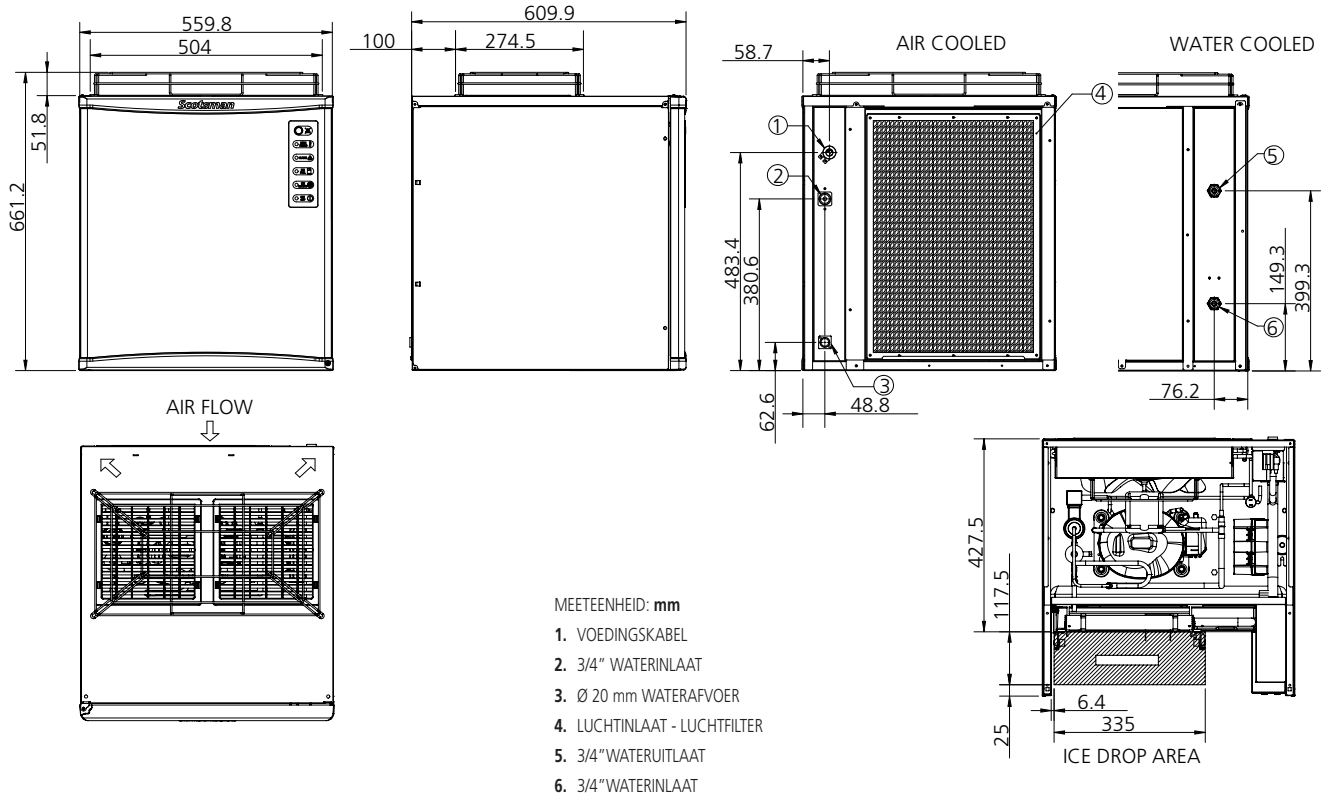

APPARAATGEGEVENS				TRANSPORTGEGEVENS							
Afmeting (B x D x H)		560 x 610 x 609 mm		Verpakking (B x D x H)		620 x 680 x 800 mm					
Netto gewicht		54 kg		Bruto gewicht		63 kg					
		Ijsproductie in kg per 24 uur °C omgevingtemp. / °C watertemp.			Energieverbruik*		Waterverbruik*	Aansluitwaarde	Compressor	Circuitdraden	Max. ekeringsgrootte
Model	Spanning	10°C/10°C	21°C/10°C	32°C/21°C	kWh/100 kg	kWh/24h	l/h	W	W	No. x Ømm²	A
NW 307 AS	230/50/1	190	175	120	15.9	19.0	8.3	910	2941	3 x 1.5	16
NWH 307 AS	230/50/1	160	164	118	16.8	19.8	8.1	910	2941	3 x 1.5	16

(*) Bij omgevingtemperatuur 32°C / watertemperatuur 21°C