

SB 193

Vorraadbunker 129 kg

Item #:

Project:

Aantal:



PRODUCTKENMERKEN:

- Opslagbunker met schuin deksel biedt eenvoudige toegang tot ijs.
- Eigentijds ontwerp met vloeiende lijnen.
- Handige en hygiënische interne houder voor ijschep.
- Roestvrijstalen exterieur.
- Polyethyleen isolatie.
- Gemakkelijk te reinigen en bestand tegen krassen en ijscheppen.
- Robuust deurframe is bestand tegen intensief gebruik.
- Rond deurprofiel voor eenvoudige toegang en meer bedieningsgemak.

APPARAATGEGEVENS

Afmeting (B x D x H) 569 x 841 x 1045 mm

Netto gewicht 36 kg

TRANSPORTGEGEVENS

Verpakking (B x D x H) 620 x 885 x 1050 mm

Bruto gewicht 50 kg

Opslagbunker	Passend	IJsmachine
SB 193	✓	MXG 327-328-427-428
	✓	C 322-522-722
	✓	MV 306-426-430
	✓	NW 307-308-507-508
	✓	N 622
	CBT22EFCD	MFN 46-47-56
	✓	MF 26-36
	CBT22EFCD	MF 46-47-56-57

LEGENDA:

- ✓ : Perfecte combinatie ijsmachine en voorraadbunker
- : Uitsparing voor ijsuitgifte nodig bij installatie
- CBTxxxxxxx : heeft additionele installatieplaat nodig

CERTIFICATEN:



Belangrijke opmerking:
Modellen en specificaties kunnen zonder voorafgaande kennisgeving worden gewijzigd. Dit specificatieblad is alleen bedoeld voor commercieel gebruik.
Raadpleeg onze servicehandleidingen voor technische documentatie.

www.scotsman-ice.it
www.scotsman-ice.com
www.scotsman-ijsmachines.nl

Vorraadbunker 129 kg


SB 193

Vorraadbunker 129 kg

Item #:


Project:

Aantal:

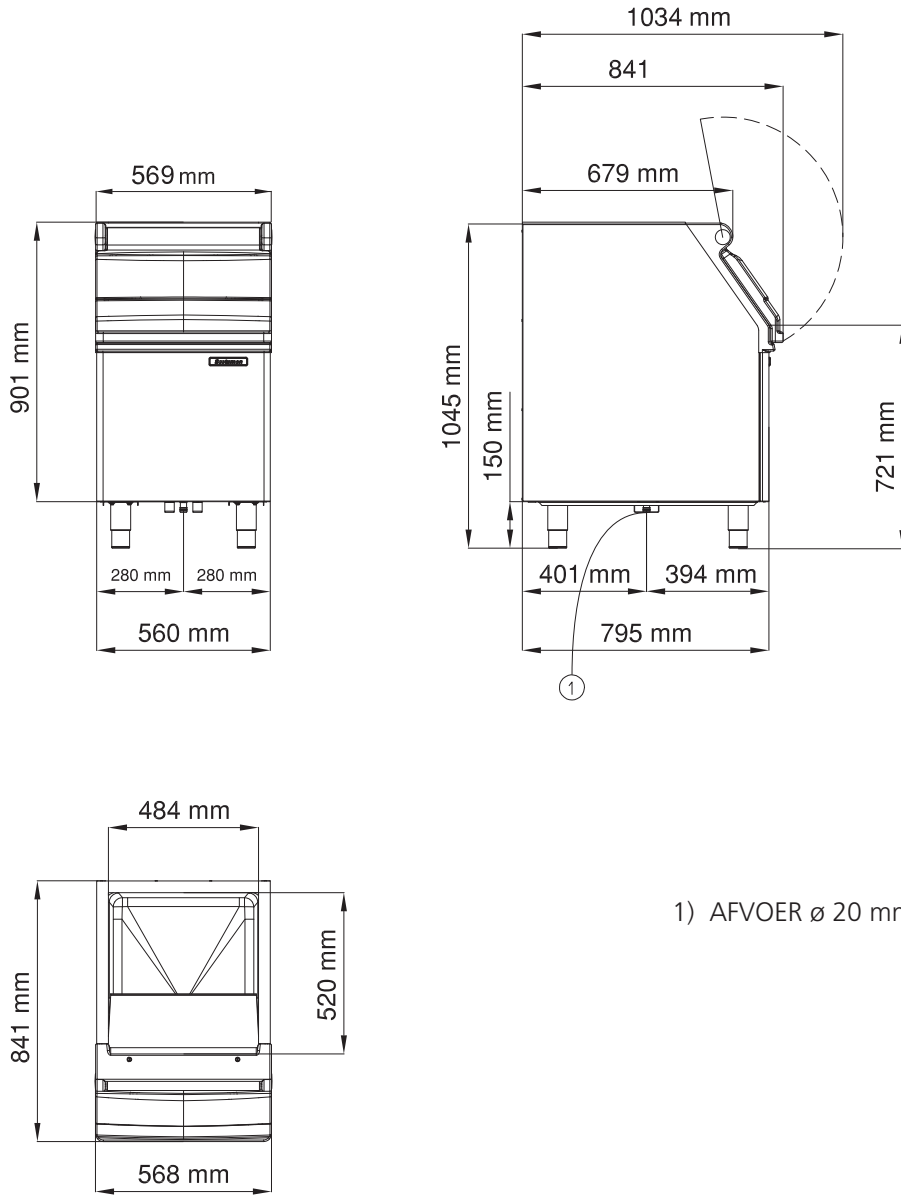


1) AFVOER \varnothing 20 mm

Opslagcapaciteit (gebruik)*	Opslagcapaciteit (AHRI)**	Inhoud
kg	kg	m ³
129	101	0.264

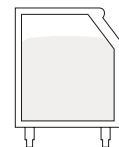

(*) Opslagcapaciteit wordt berekend op 90% van het totale volume in cubic feet x 34 lb/ft³ - 545 kg/m³

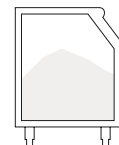

(**) AAHRI capaciteit wordt berekend op 80% van het totale volume in cubic feet x 30 lb/ft³ - 481 kg/m³

Vorraadbunker 129 kg